


**OD BRDY - STARÉ SÍDLIŠTĚ
E - VÝSLEDNÁ ALTERNATIVA**

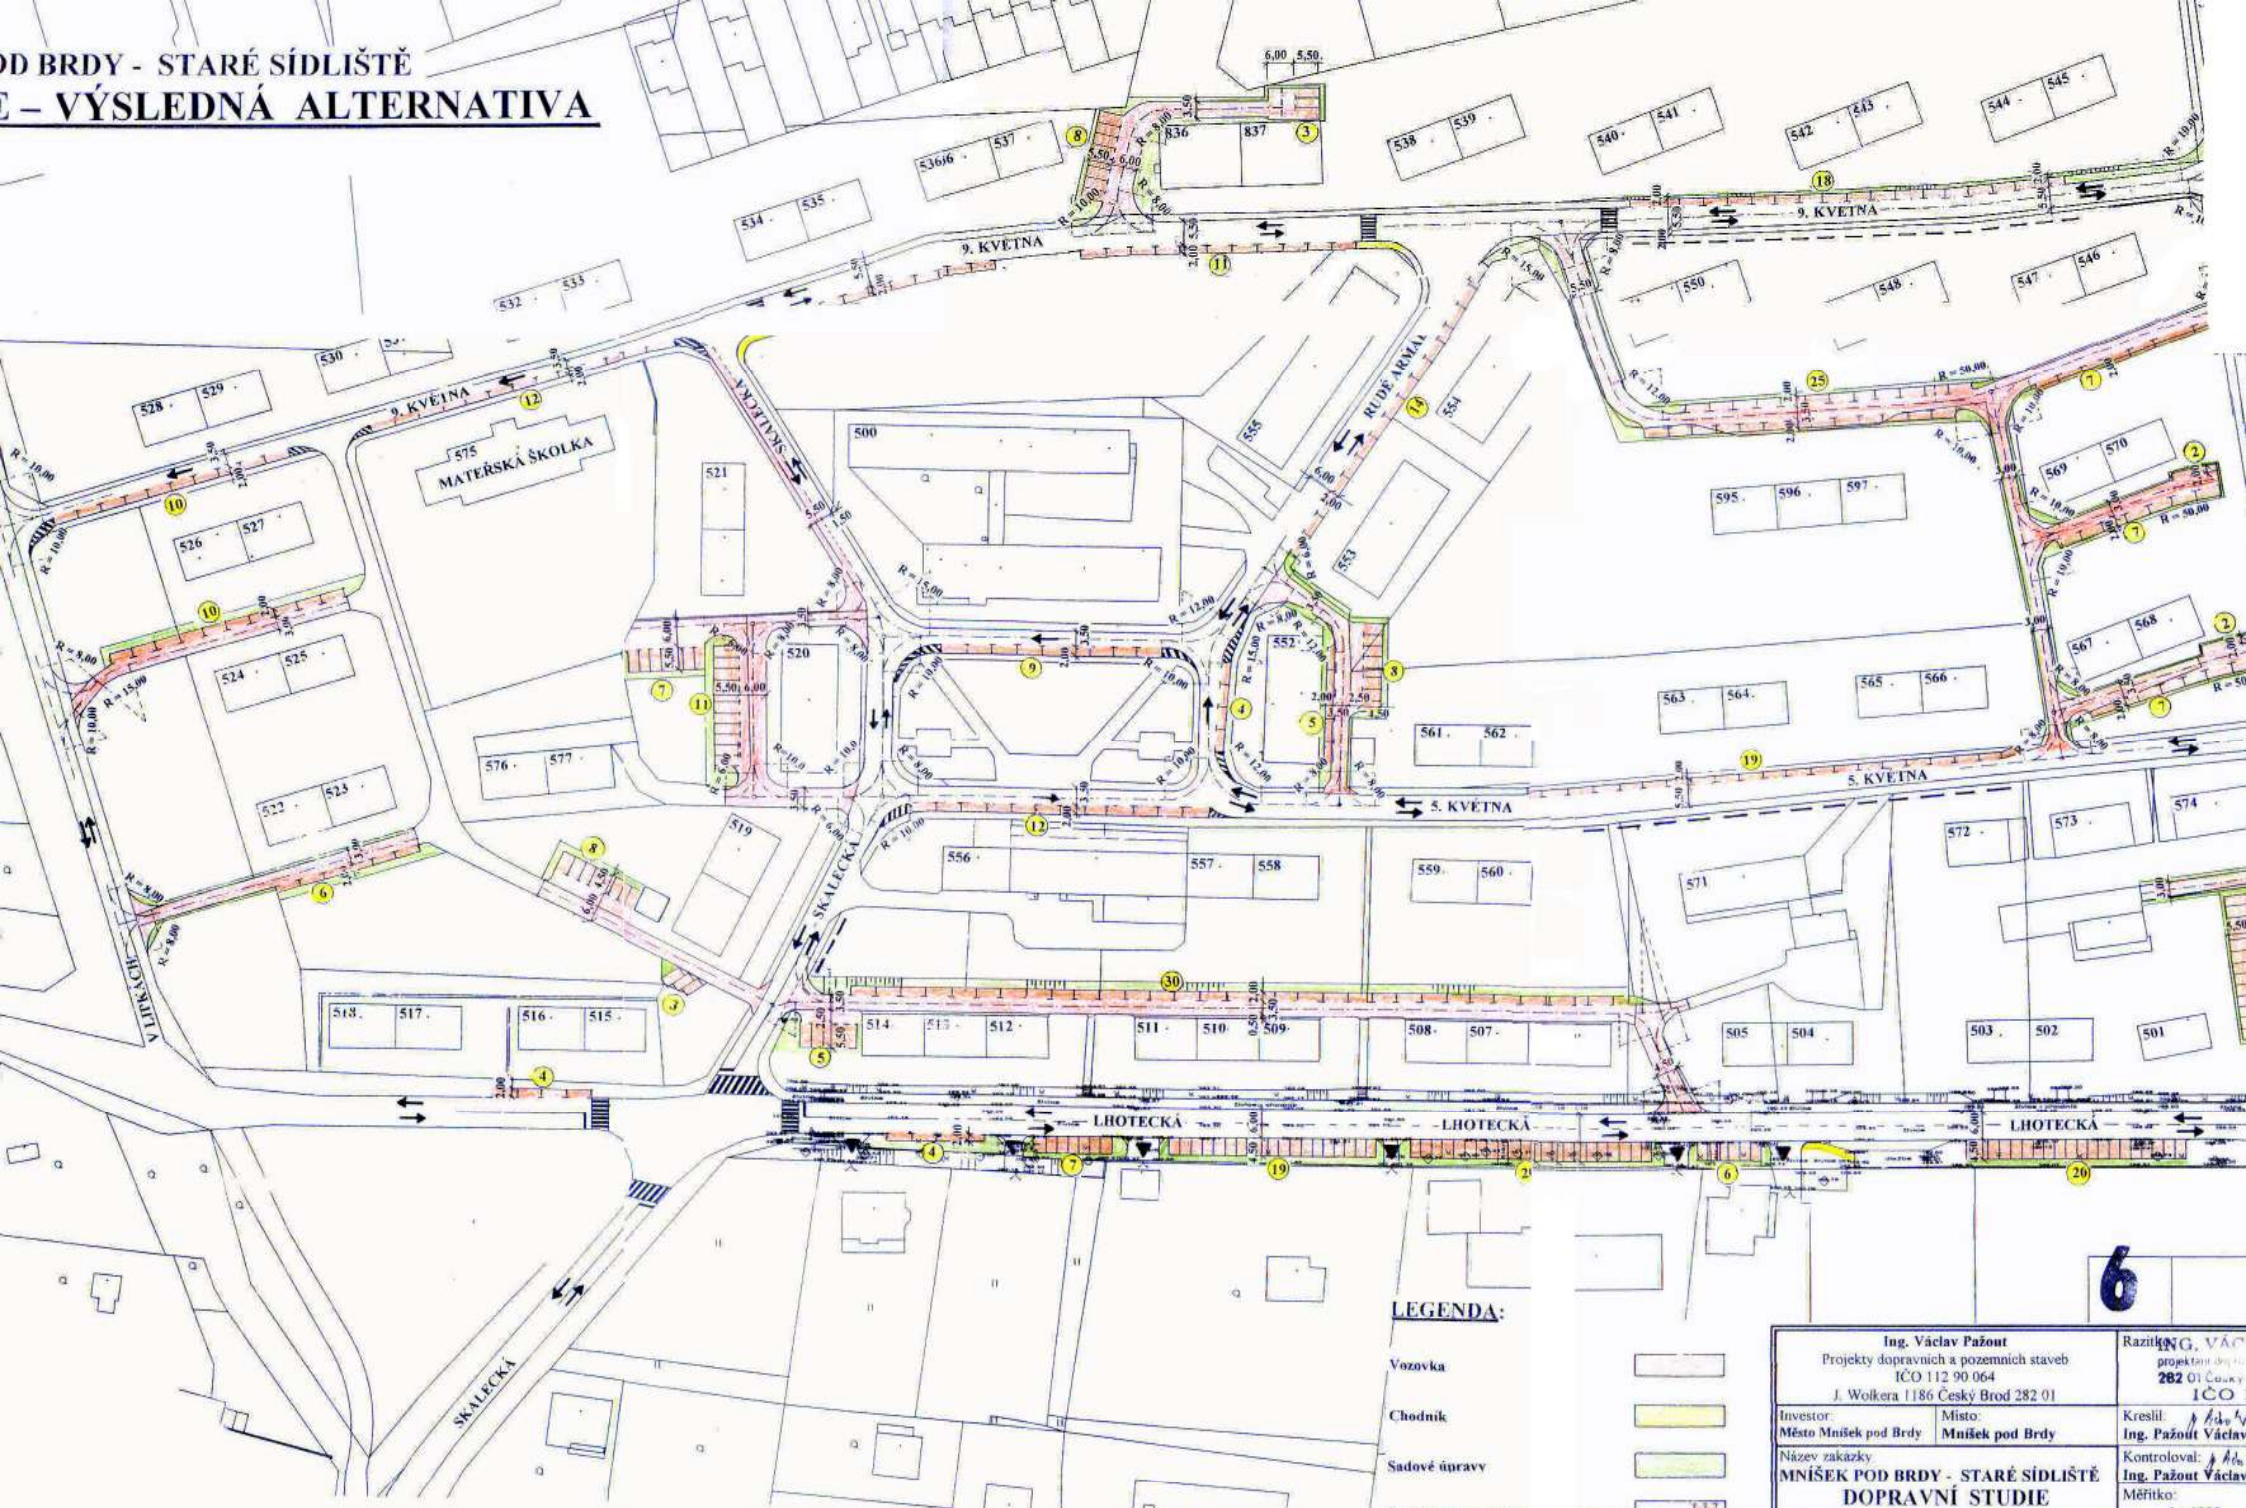

LEGENDA:

- Vozovka
- Chodník
- Sadové úpravy
- Parkoviště osobních a omobilů
- Směr automobilové d ravy

Ing. Václav Pažout Projekty dopravních a pozemních staveb IČO 112 90 064 J. Wolkerova 1186 Český Brod 282 01		Razítka ING. VÁCLAV PAŽOUT projektant dopravních staveb 282 01 Český Brod IČO
Investor: Město Mníšek pod Brdy	Místo: Mníšek pod Brdy	Kreslil: <i>Ing. Pažout Václav</i>
Název zakázky: MNÍŠEK POD BRDY - STARÉ SÍDLIŠTĚ DOPRAVNÍ STUDIE		Kontroloval: <i>Ing. Pažout Václav</i>
Název přílohy: SITUACE - VÝSLEDNÁ ALTERNATIVA		Měřítko: 1 : 1000
		Stupeň: Studie

6