


SITUACE

lokality Stříbrná Lhota

MĚŘÍTKO 1 : 1000

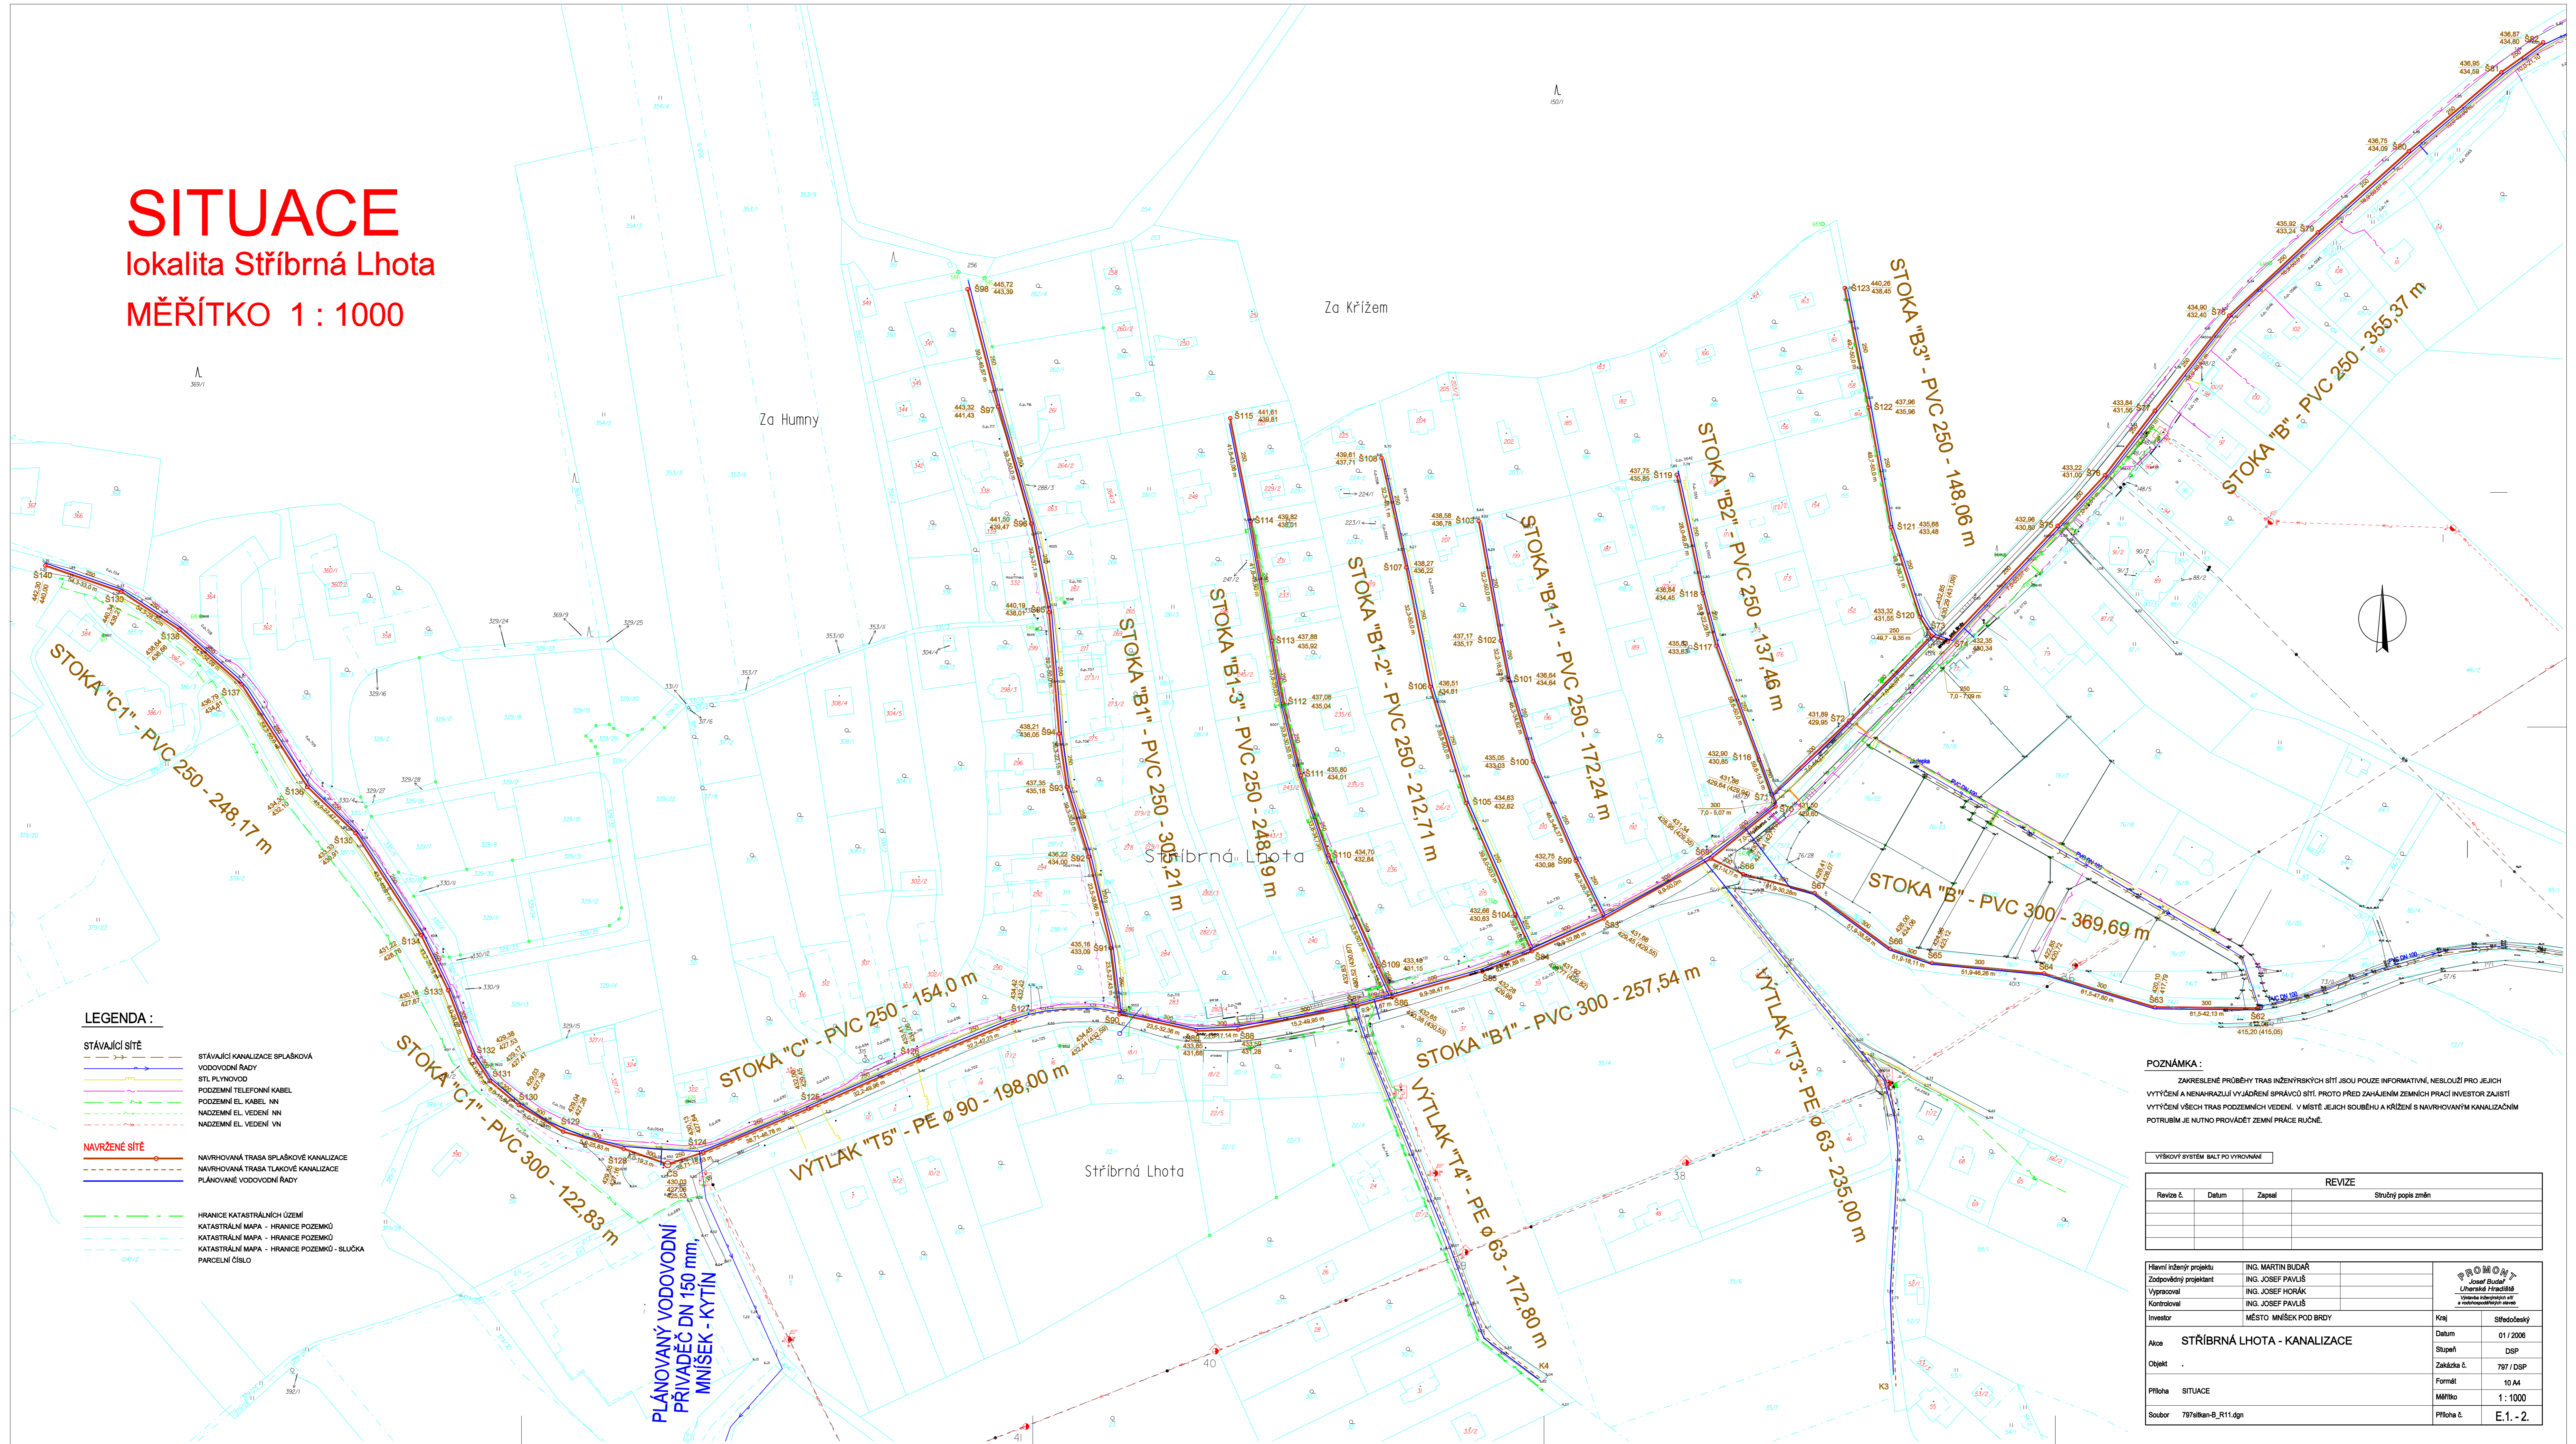

LEGENDA :

- STÁVAJÍCÍ SÍŤ**
 - STÁVAJÍCÍ KANALIZACE SPLAŠKOVÁ
 - VODOVODNÍ ŘÁD
 - STL PLYNOVOD
 - PODZEMNÍ TELEFONNÍ KABEL
 - PODZEMNÍ EL. KABEL NN
 - NAZEMNÍ EL. VEDENÍ NN
 - NAZEMNÍ EL. VEDENÍ VN
- NAVŘZENÉ SÍŤ**
 - NAVŘOVANÁ TRASA SPLAŠKOVÉ KANALIZACE
 - NAVŘOVANÁ TRASA TLAKOVÉ KANALIZACE
 - PLÁNOVANÉ VODOVODNÍ ŘÁDY
- HRANICE KATASTRÁLNÍCH ÚZEMÍ
- KATASTRÁLNÍ MAPA - HRANICE POZEMKŮ
- KATASTRÁLNÍ MAPA - HRANICE POZEMKŮ
- KATASTRÁLNÍ MAPA - HRANICE POZEMKŮ - BLUŠKA
- PARCELNÍ ČÍSLO

POZNÁMKA :
ZAKRESLENÉ PRŮBĚHY TRAS INŽENÝRSKÝCH SÍTÍ JSOU POUZÉ INFORMATIVNÍ, NEBOUŽÍ PRO JEJICH VYTÝČENÍ A NENAHRAZUJÍ VYJÁZENÍ SPRÁVČI SÍTÍ. PROTO PŘED ZAHLAŠENÍM ZEMNÍCH PRACÍ INVESTOR ZAJISTI VYTÝČENÍ VŠECH TRAS PODZEMNÍCH VEDENÍ. V MÍSTĚ, JEJICH SOUBĚHU A KŘÍŽENÍ S NAVŘOVANÝMI KANALIZAČNÍMI POTRUBÍM JE NUTNO PROVÁDĚT ZEMNÍ PRÁCE RUČNĚ.

VÝROBY SYSTÉM BALTPO VYKONÁNÍ			
REVIZE			
Revize č.	Datum	Zapsal	Strojní popis změn

Hlavní inženýr projektu	ING. MARTIN BUDAŘ	KW	Sředočeský
Zodpovědný projektant	ING. JOSEF PAVLÍŠ	Datum	01.2008
Vypracoval	ING. JOSEF HORÁK	Stupeň	DSP
Kontroloval	ING. JOSEF PAVLÍŠ	Zakázka č.	797 / DSP
Investor	MĚSTO MNĚŠEK POD BRDY	Formát	10 A4
Altka	STŘÍBRNÁ LHOTA - KANALIZACE	Měřítko	1 : 1000
Objekt		Přiloha č.	E.1. - 2.
Přiloha	SITUACE		
Soubor	797alka-B_R11.dgn		