Seznam navrhovaných rostlin

Č.	Název	Počet kusů celkem
	Stromy listnaté okrasné domácí *(výpěstky z kategorie Stromy do krajiny)*	
1.	Acer campestre- javor babyka	9
2.	Acer pseudoplatanus-javor klen	4
3.	Salix alba- vrba bílá	6
4.	Alnus glutinosa- olše lepkavá	47
5.	Prunus avium- střemcha obecná	9
	Keře listnaté okrasné domácí	
6.	Salix cinerea-vrba popelavá, velká 2-5m, bochníkovitý tvar 289m² 1,5ks/m²	434
7.	Cornus sanguinea- svída krvavá (obecná), červené výhony v zimě 39 m² 1,5ks/m²	58
8.	Ribes uva-crispa- meruzalka srstka angrešt) 30 m² 1ks/m²	30
9.	Rosa canina-růže šípková 33 m² 3/m²	100

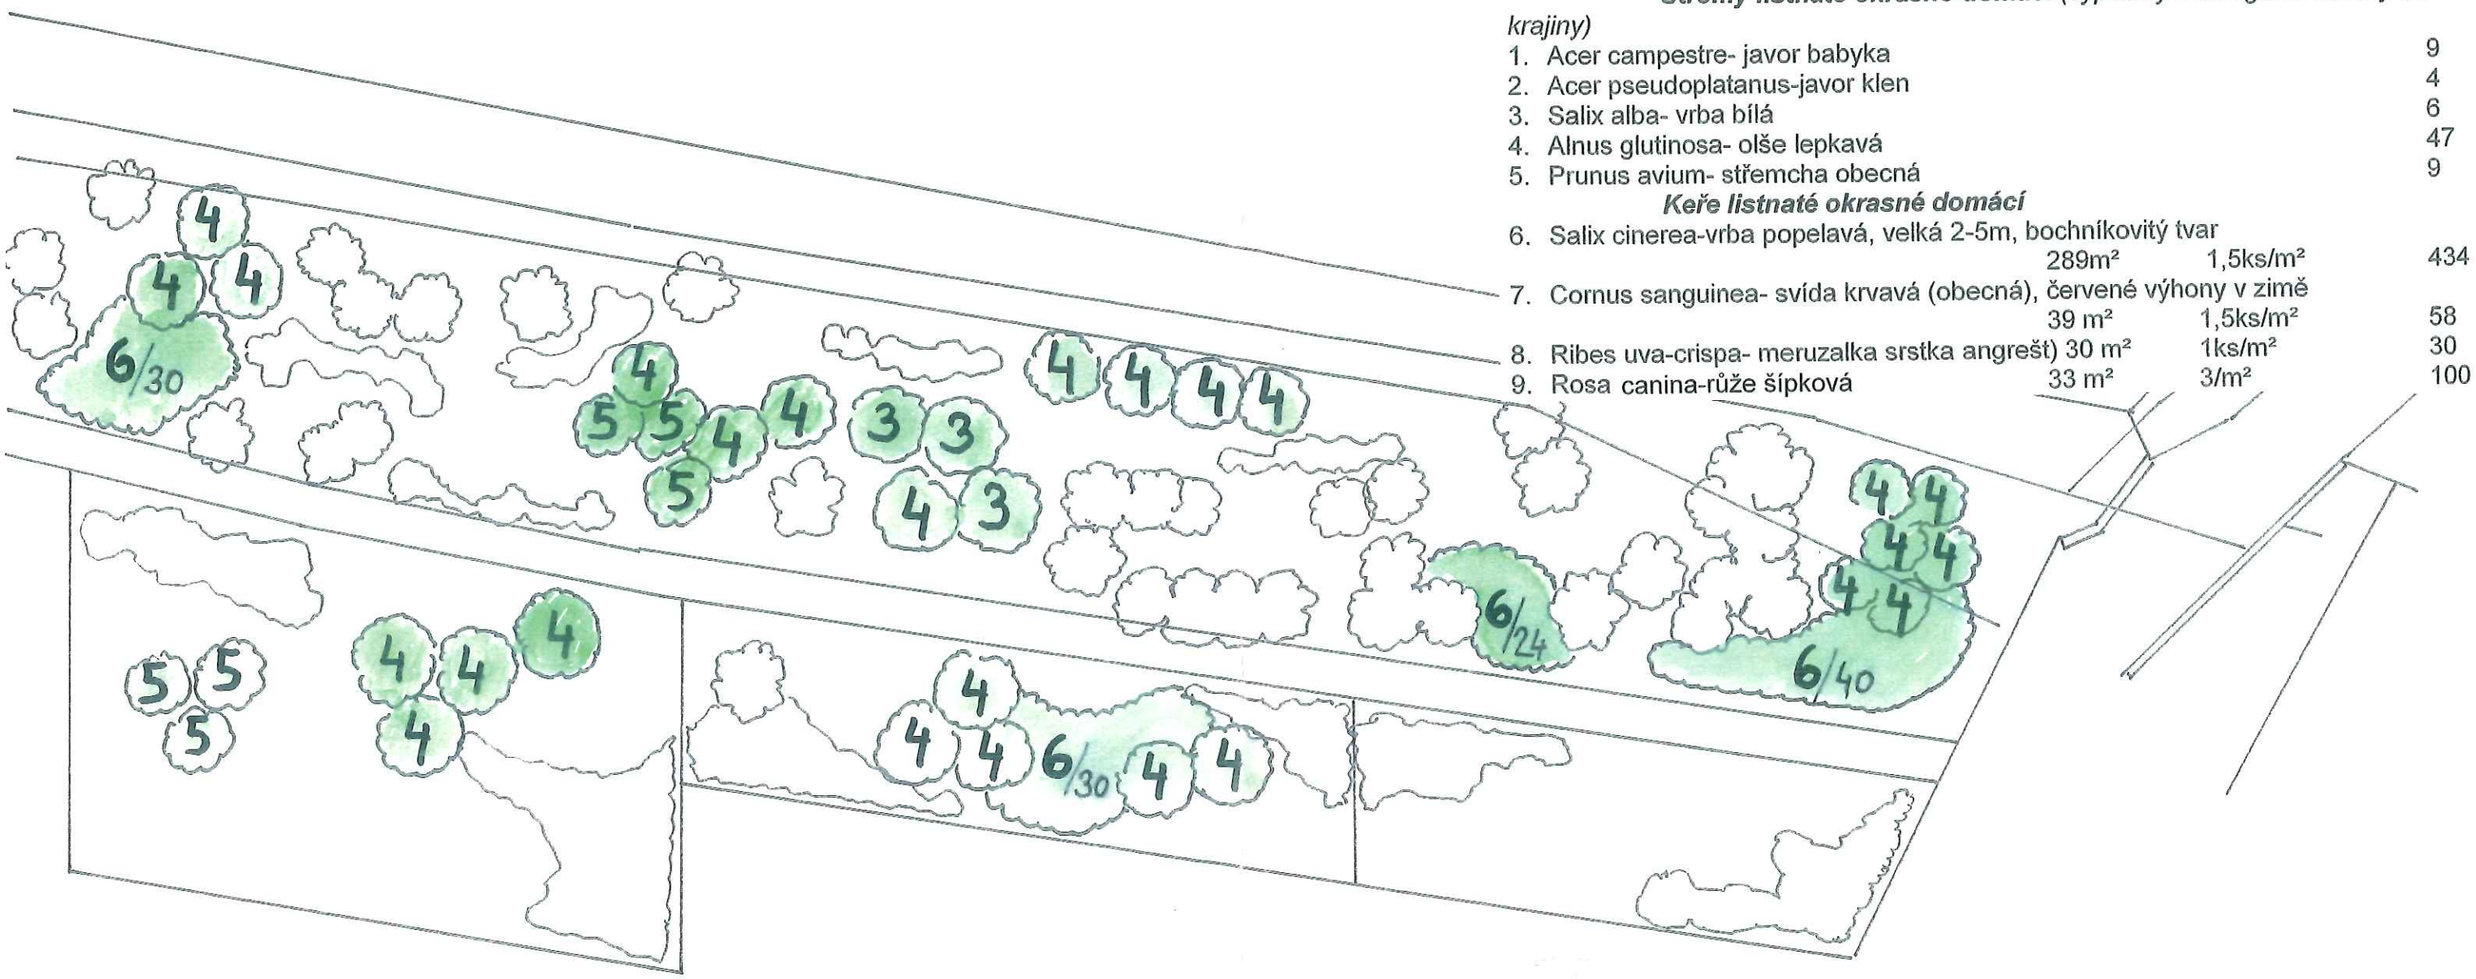

0 2 4 8 12 16 20 24 28 32 36 40 m

S

Sadové úpravy a návrhy zahrad, Ing. Taťána Belúchová, Dobříš, U Plovárny 912,
tel.603 710 421, 314 003 042, beluchova@volny.cz

Akce: Návrh sadových úprav v lokalitě A. Pivovárka v Mníšku pod Brdy

Měřítko 1:400

Zadavatel: Město Mníšek pod Brdy

Vypracovala: Ing.Taťána Belúchová Kontrolovala: Ing. Jana Vrbasová Paré č.:

Datum: listopad 2012 **VÝKRES Č.1**