


ÚZEMÍ OBCE  
POVRCH ÚZEMÍ  
ČÍSLO PARCELNÍ  
VZDÁL. OBJEKTŮ A SMĚROVÝCH LOMŮ  
OZNAČENÍ VRCHOLOVÝCH BODŮ

Mnišek pod Brdy					
odřezek	šířka	2209/24	2727/3	2727/5	2727/4
2209/61	2209/58	2209/24	2727/3	2727/5	2727/4
4.48	23.59	29.86	44.23	20.89	45.85
Šr-2	L	L	L	L	L
					23.10

MĚŘITKA 1:1000/100

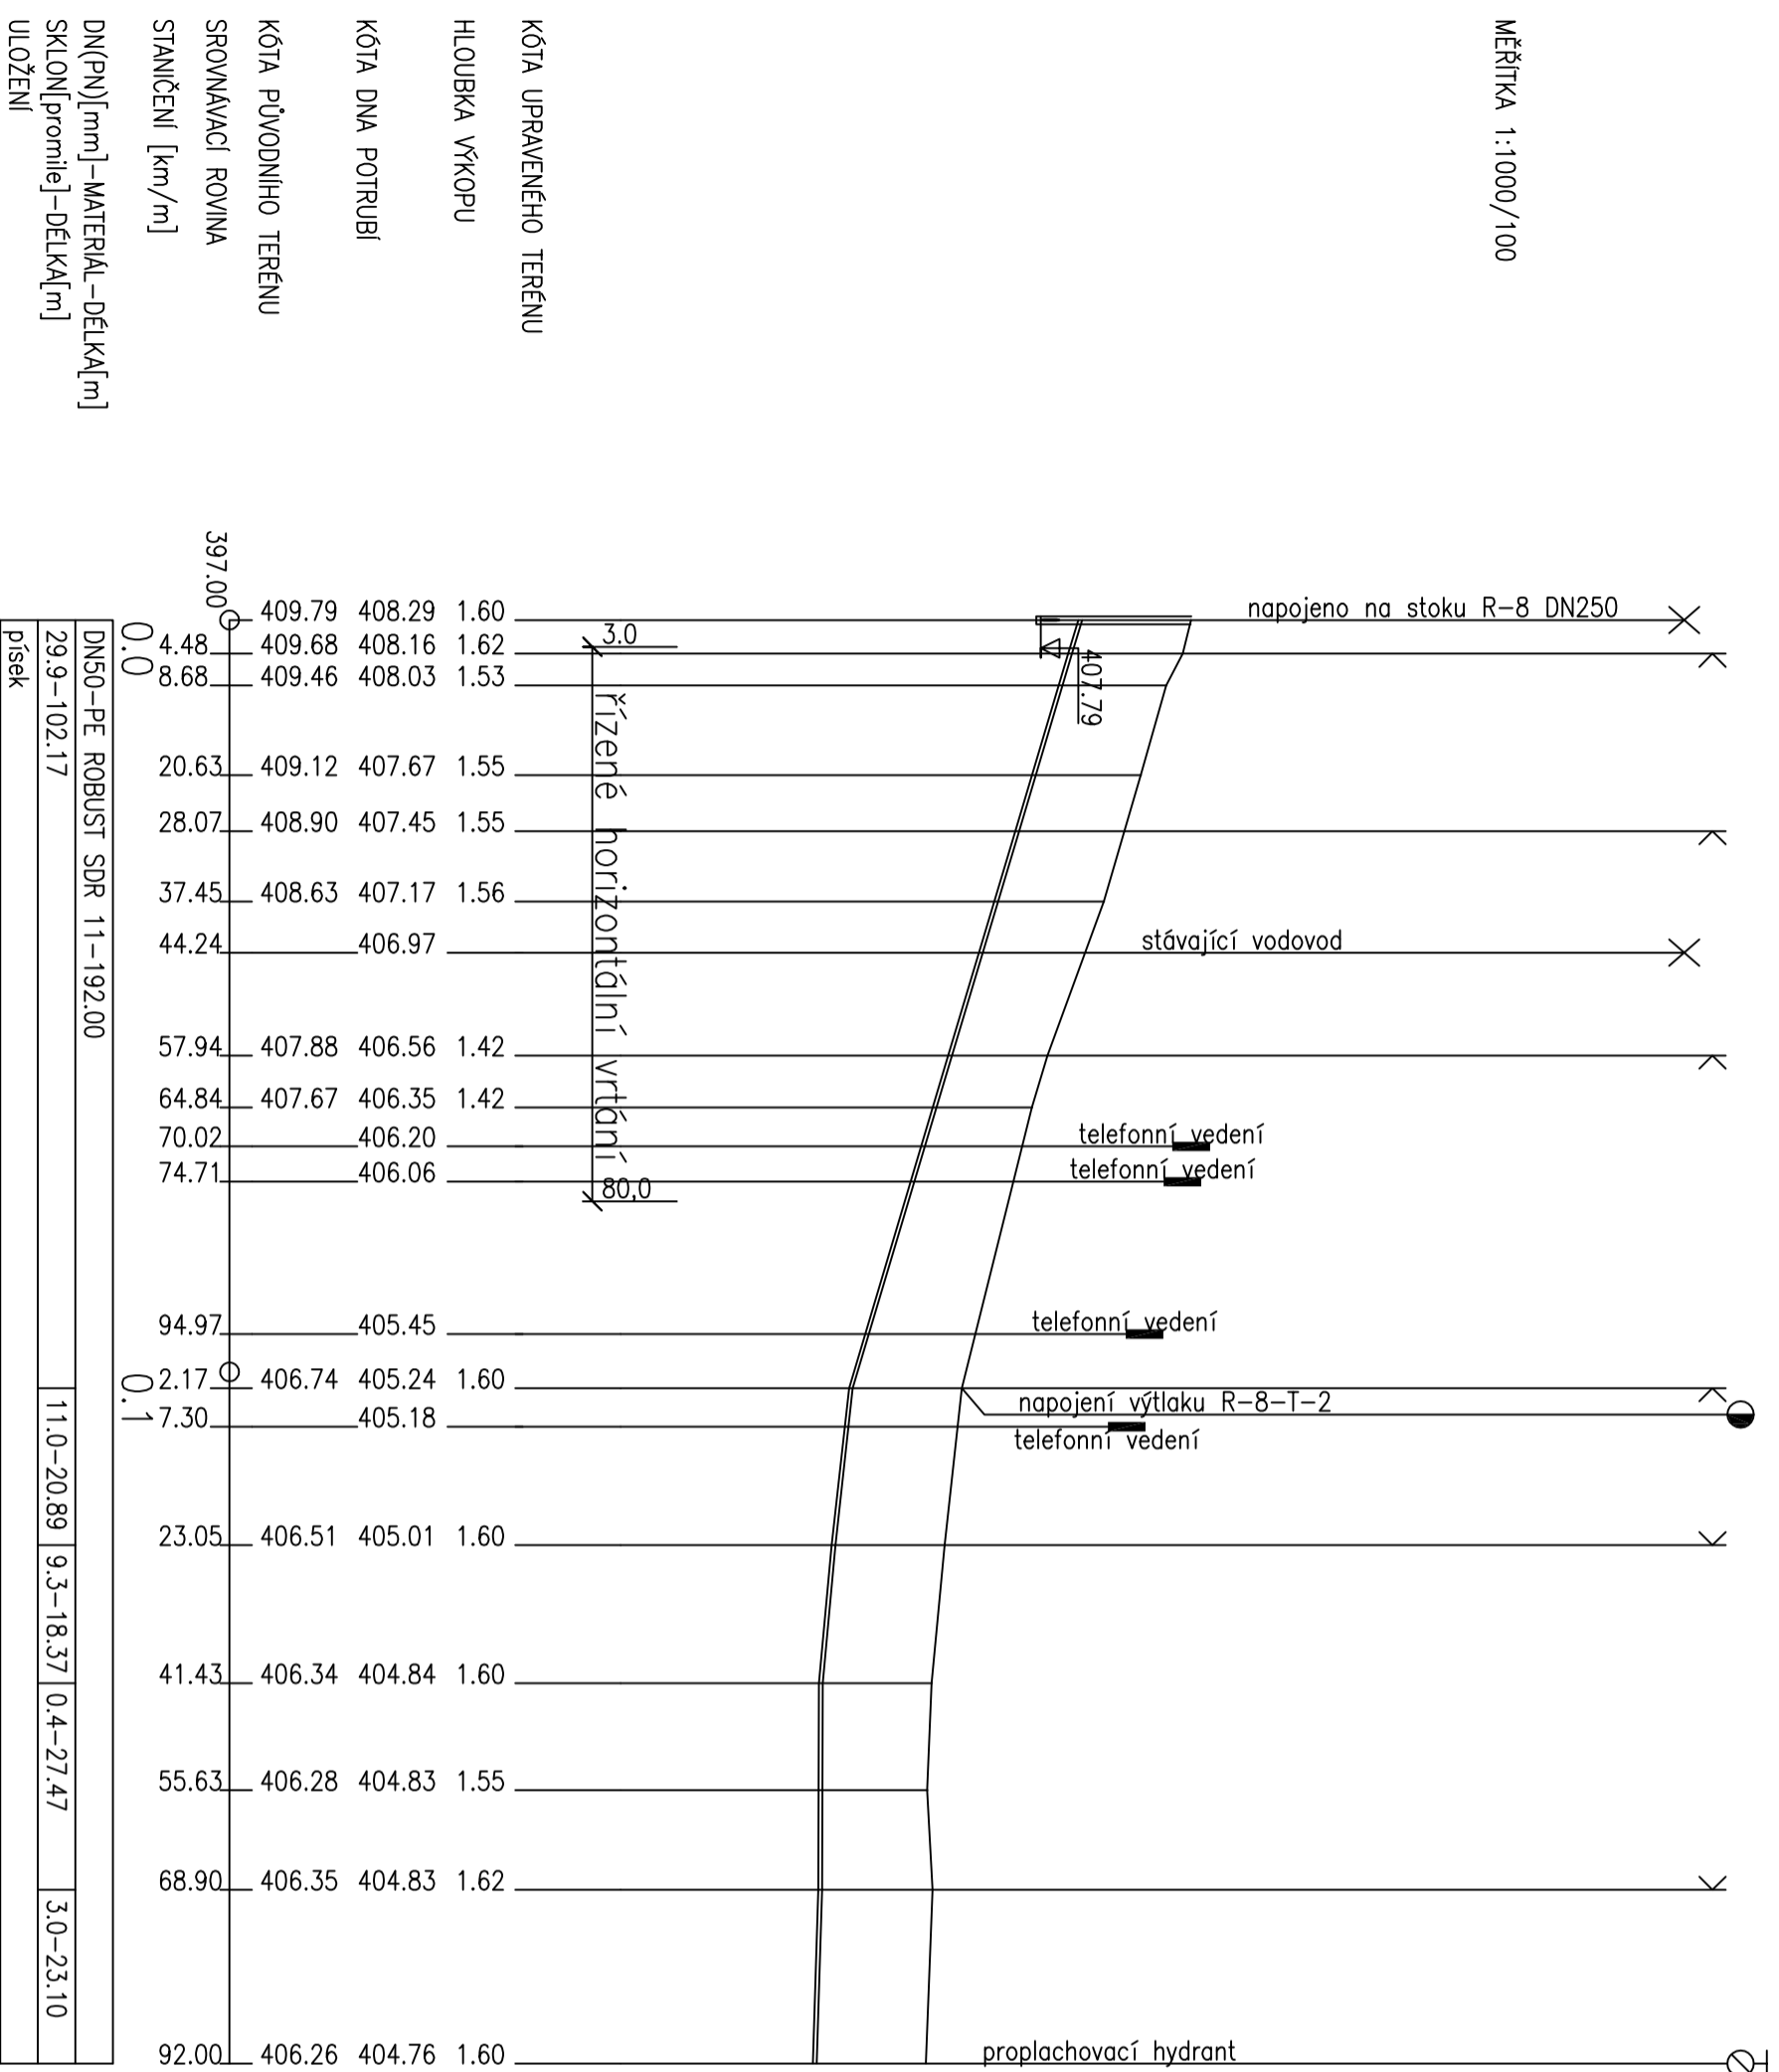

VYPRACOVAL ANNA BUDAŘOVÁ	PROJEKTANT ING. MARTIN BUDAŘ	Josef Budař -PROMONT KNEŽPOLE 218 687 12 BÍLOVICE
INVESTOR : MĚSTO MNIŠEK POD BRDY	KRAJ STŘEDOČESKÝ	
AKCE		DATUM 06/2010
<b>RYMANĚ - KANALIZACE III</b>		STUPĚN DUR
<b>Změna č. 1</b>		ČÍSLO ZAKÁZKY
PŘÍLOHA		MĚŘITKO 1:1000/100
<b>Podélný profil – výtlačk R-8-T</b>		ČÍSLO PŘÍLOHY 3