PŘEDZÁMČÍ – MNÍŠEK POD BRDY, 8. 11. 2015

VIZE:

Plocha po hospodářském dvoru a stržených hospodářských a obytných objektech před zámkem - upravit jako veřejný park s nabídkou veřejných aktivit veřejnosti, služeb obyvatelům a návštěvníkům města, prostor propojit se zámkem a jeho okolím (rybník, svah na ním, Pivovárka, náměstí s kostelem, památkami a obchody,…) s tím, že plocha by měla svojí úpravou:

- **odrážet dřívější využití prostoru** (hospodářství, tj. ovocný sad);
- **přiblížit některé zajímavosti přírody Podbrdska** (skalní step až suchá louka);
- **připomenout základy obživy obyvatel regionu** (pastevectví, zemědělství, zpracování kůže, hornictví, lesnictví a zpracování dřeva, hrnčířství, zpracování zemědělských produktů, služby spojené s obchodní stezkou propojující sever Evropy s jejím jihem přes střed Čech trasou mezi Brdy a Vltavou (infocentrum, regionální muzeum, naučné stezky, aktivní prezentace řemesel,…);
- **zajistit parkování** pro nakupující občany a návštěvníky zámku;
- **rozšířit pohybové aktivity pro děti a i dospělé** (dětské a seniorské hřiště, bludiště, místo pro setkávání, pétanque, …);
- **dát prostor pro společenské akce,** jako jsou různé gurmánské slavnosti, historické kulturní akce, řemeslné trhy;
- **nabídnout i odpočinek v „rozkvetlé louce“** (možnost sezení na stepi, která může být i rezervní plochou pro krátkodobé kulturní akce).

Parkování pro zájezdové autobusy a pro občany dojíždějící na autobusy projekt předpokládá, že bude přeneseno do oblasti okolo garáží společnosti Uher na nevyužívanou ulici.

Realizace - postupná a dle vnějších podmínek:


- skrývka ornice v okolí Mníšku
- náhradní výsadba
- adopce stromů
- granty a dotace
- městské prostředky


NÁVRH ÚPRAV PŘEDZÁMČÍ MNÍŠEK P. BRDY 2. VERZE


VEŘEJNÉ PLÁNOVÁNÍ,
FORUM 50,
LISTOPAD 2015

SKUPINA:
ANNA ČÍŠKOVÁ,
MAGDALENA DAVIS,
PETR DIGRIN,
PAVEL JEŘÁBEK,
DAVID PECH

1:500

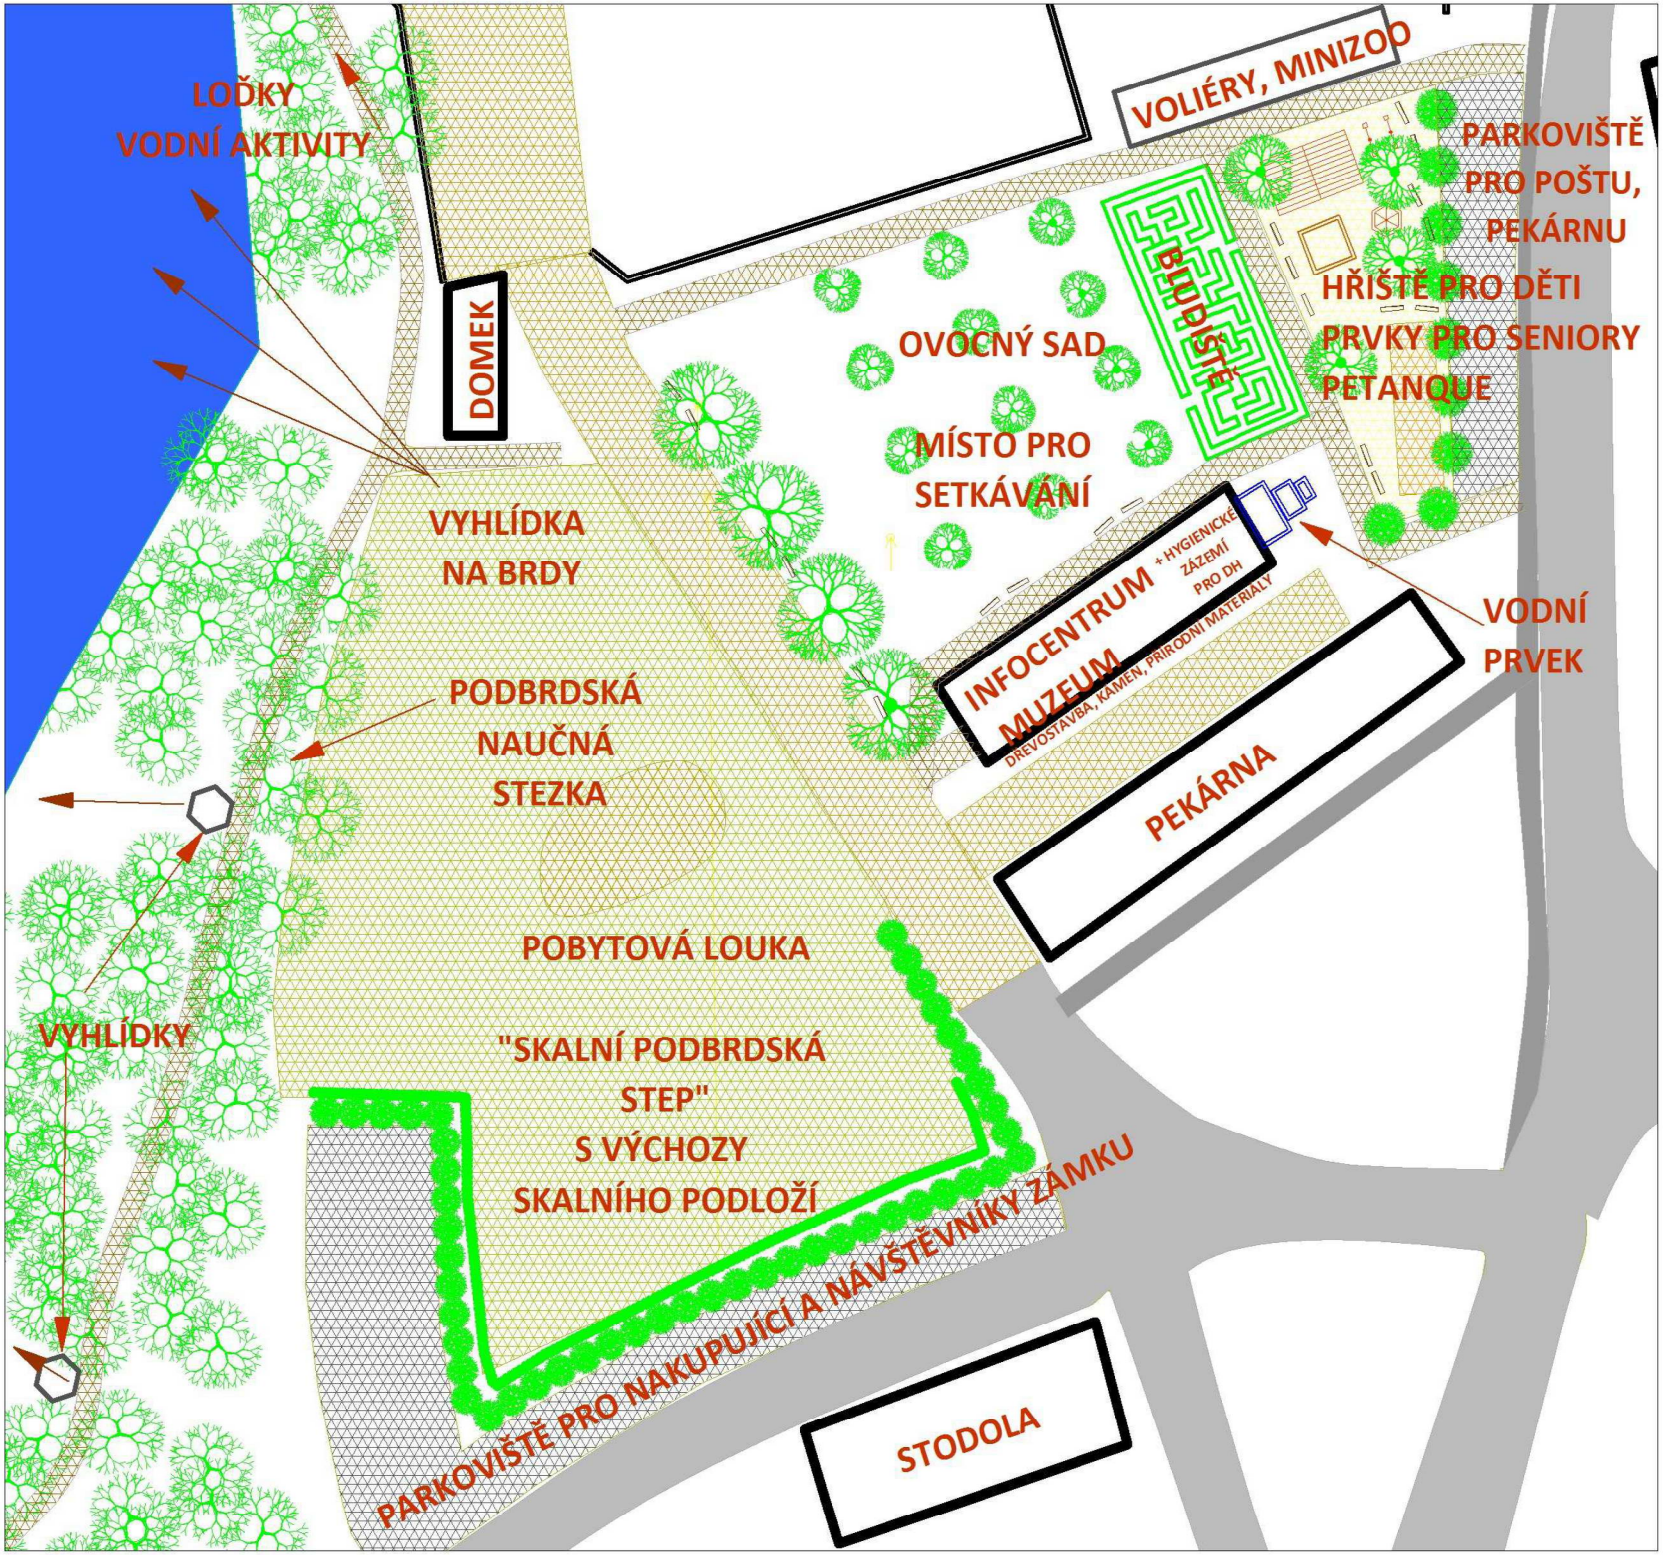

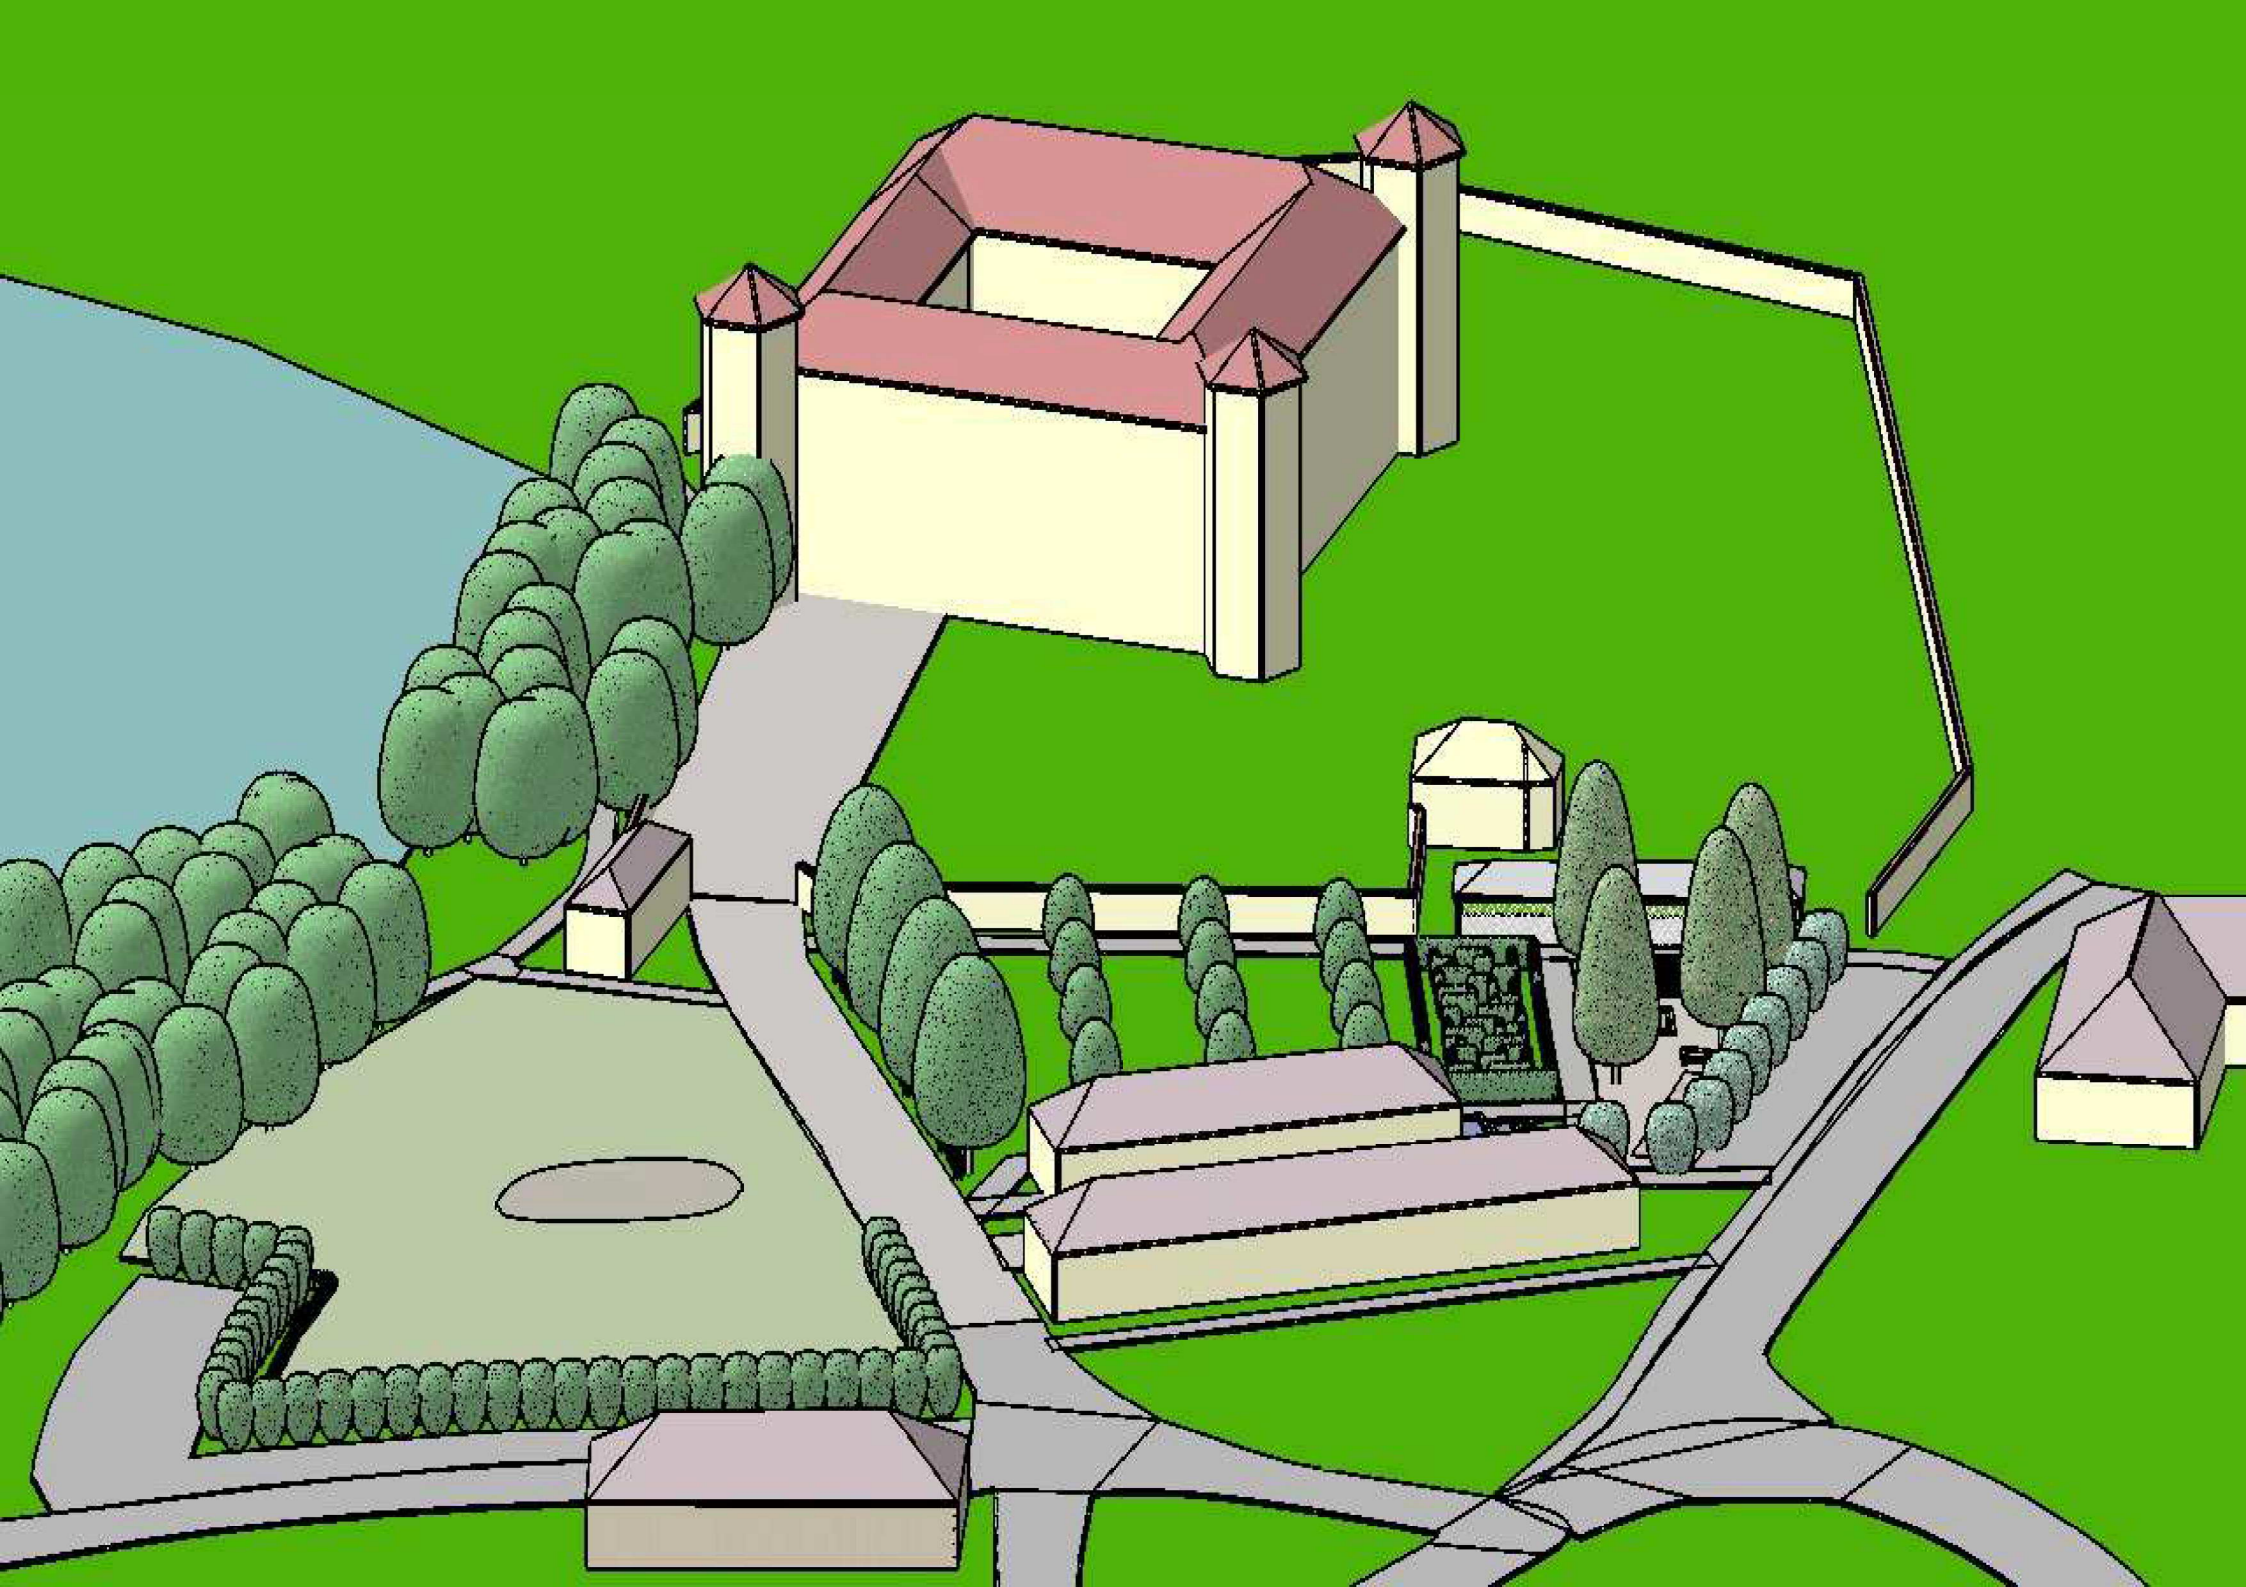

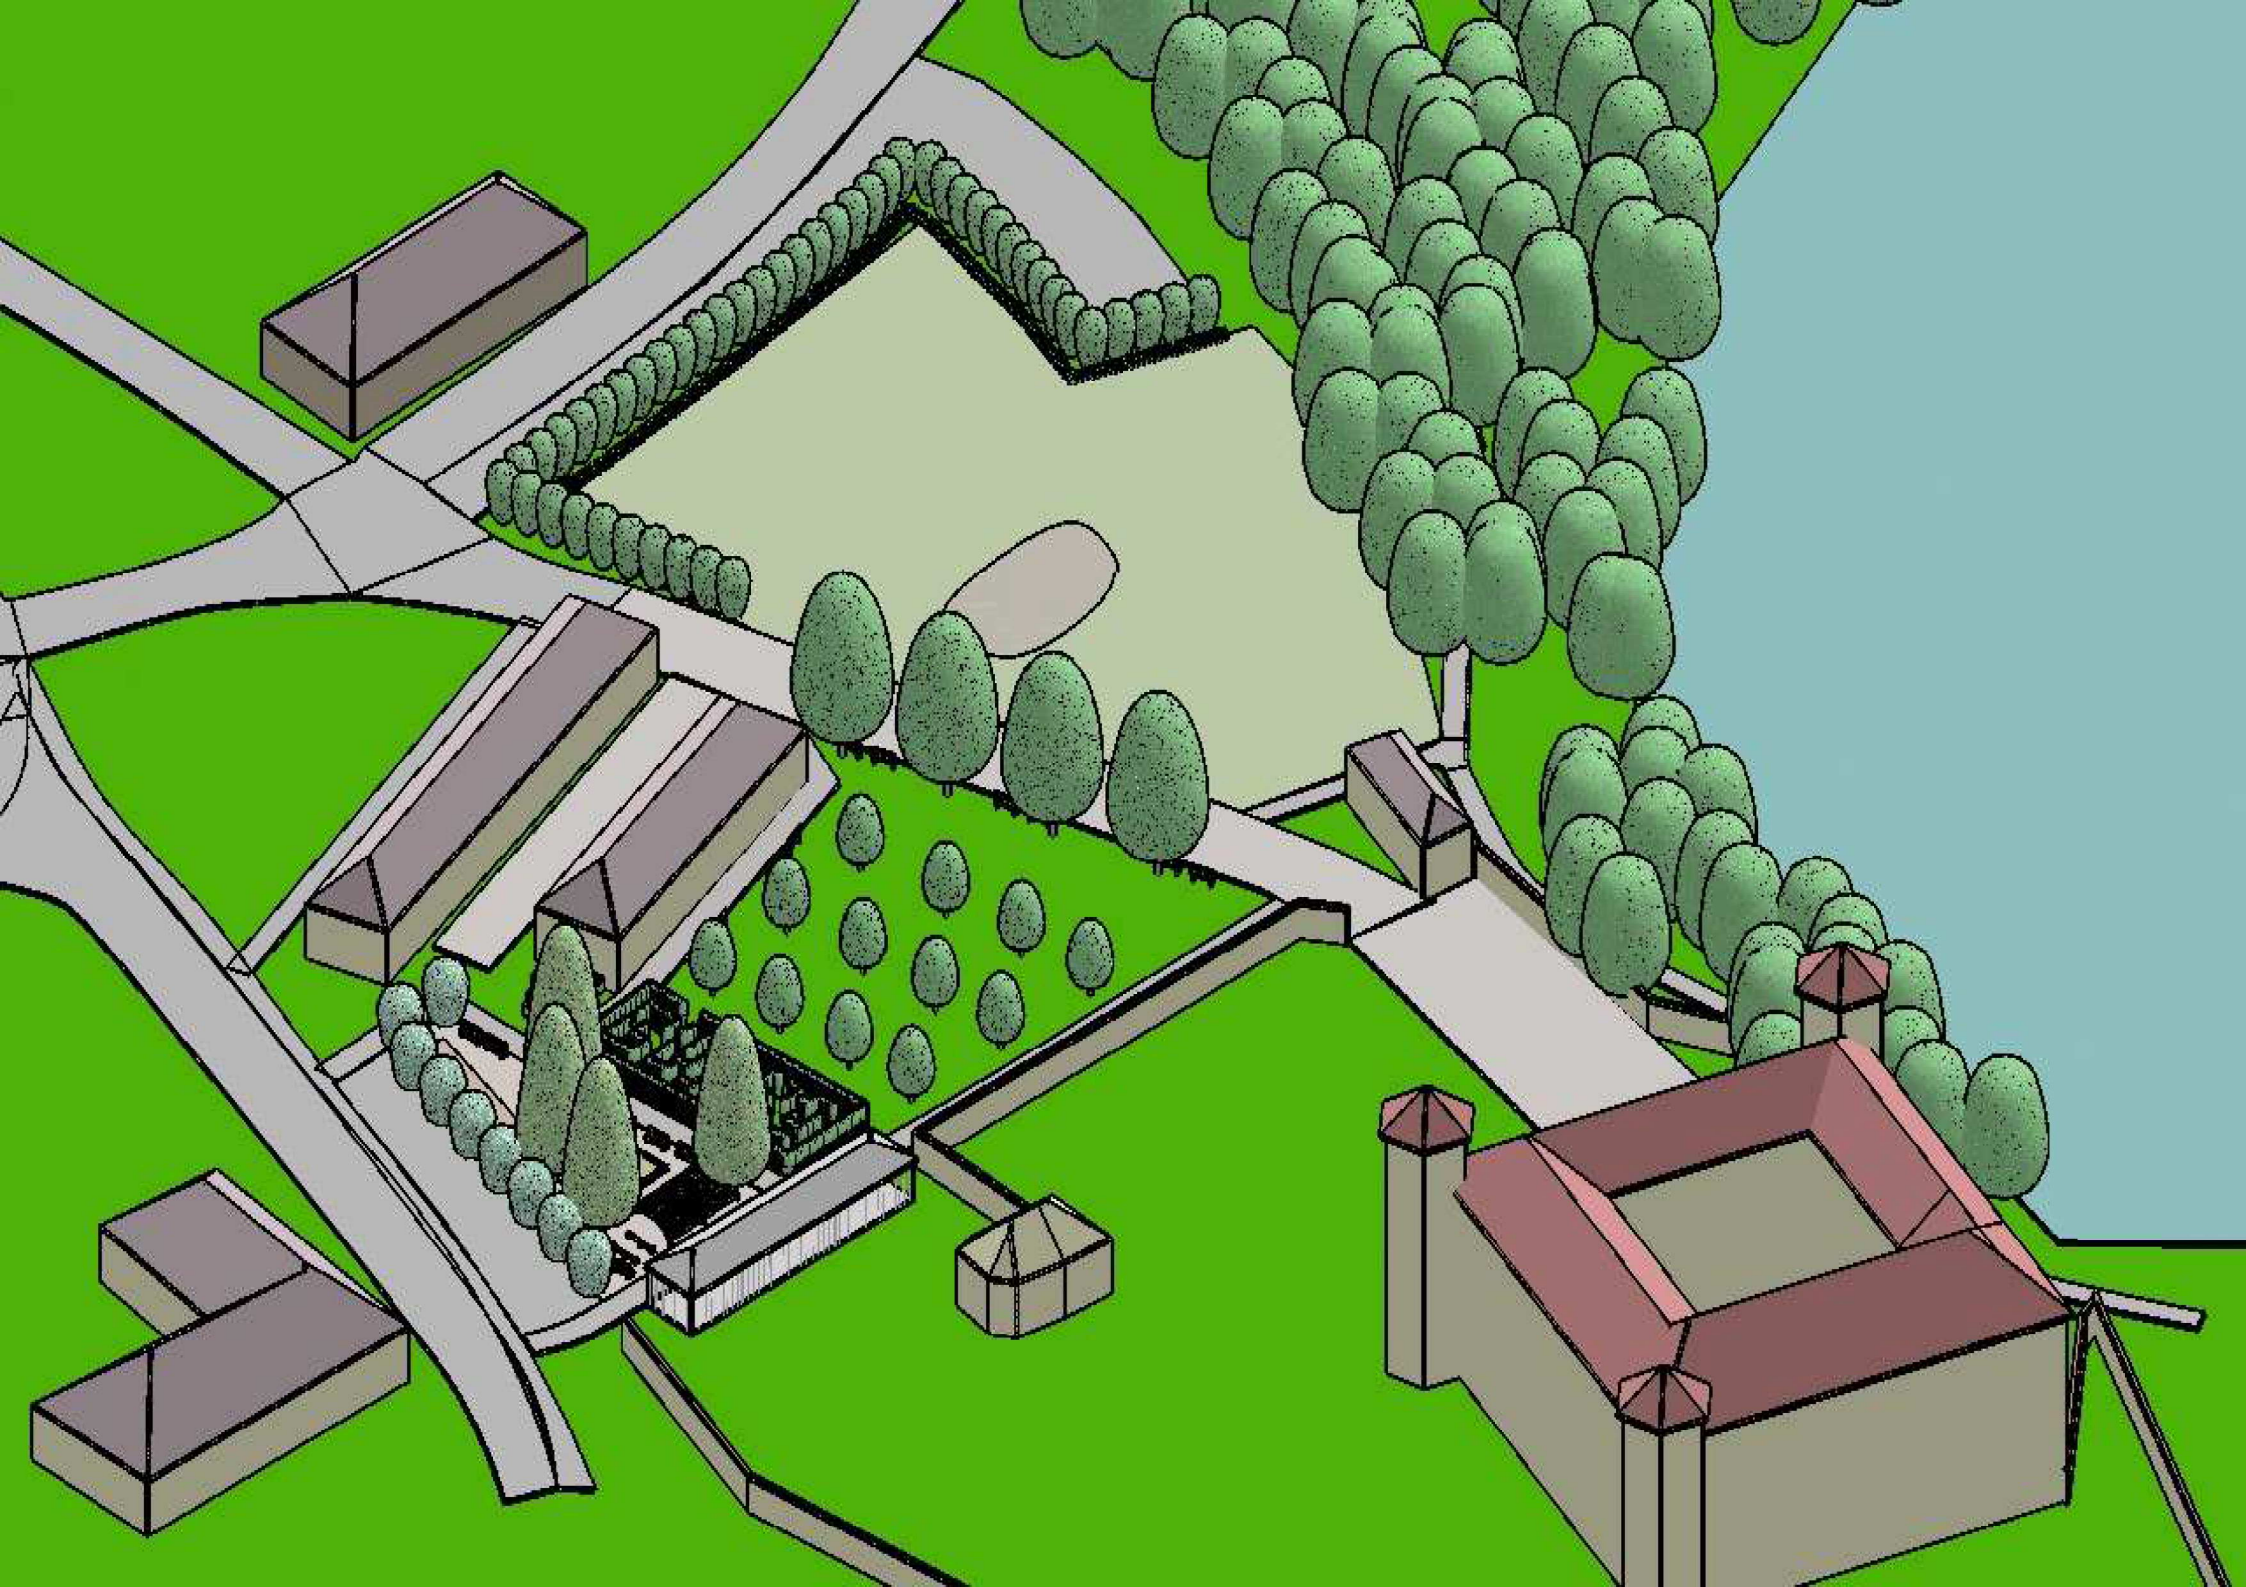








EKOŘÍZKUT
KANCELÁŘE
JÍDELNA, WC
MATEŘSKÝ KLUB
KANCELÁŘE