


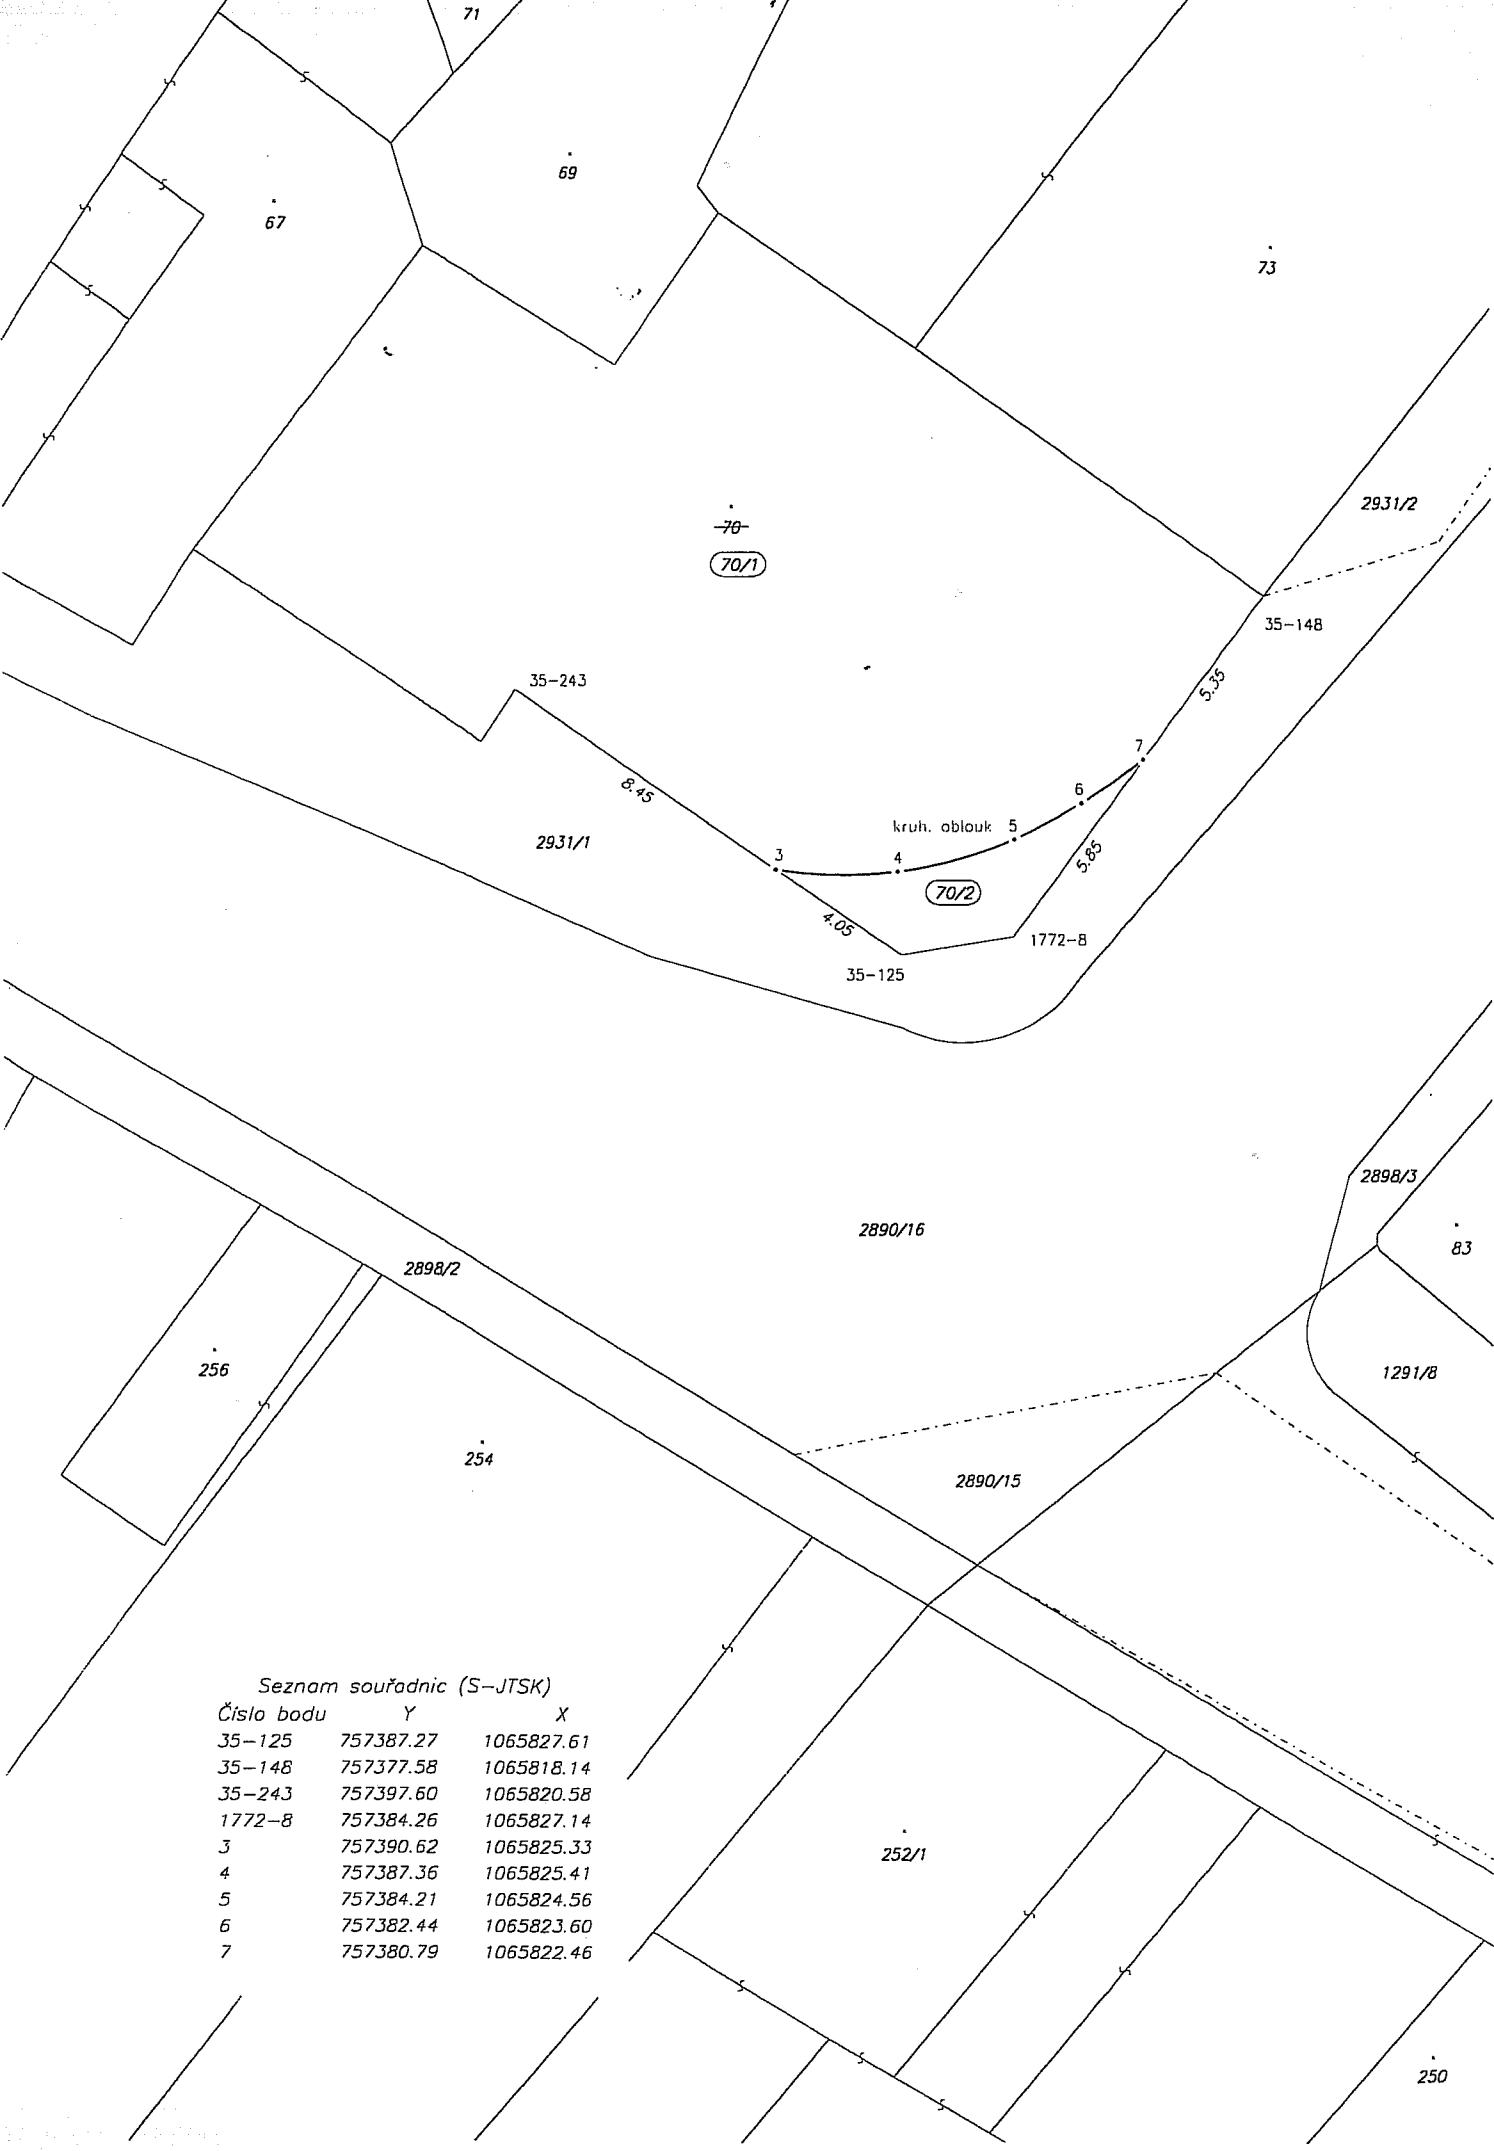

Seznam souřadnic (S-JTSK)		
Číslo bodu	Y	X
35-125	757387.27	1065827.61
35-148	757377.58	1065818.14
35-243	757397.60	1065820.58
1772-8	757384.26	1065827.14
3	757390.62	1065825.33
4	757387.36	1065825.41
5	757384.21	1065824.56
6	757382.44	1065823.60
7	757380.79	1065822.46

VÝKAZ DOSAVADNÍHO A NOVÉHO STAVU ÚDAJŮ KATASTRU NEMOVITOSTÍ																		
Dosavadní stav					Nový stav													
Označení pozemku parcel. číslem	Výměra parcely			Druh pozemku	Označení pozemku parcel. číslem	Výměra parcely			Druh pozemku	Typ stavby	Zp. urč. výměry	Porovnání se stavem evidence právních vztahů						
												Díl přechází z pozemku označeného v		Číslo listu vlastnictví	Výměra dílu		Označ. dílu	
	ha	m ²		Způsob využití		Způsob využití	katastru nemovitostí	dřívější poz. evidenci	ha	m ²								
70		3	00	zast. pl.	70/1		2	86	zast. pl.	č.p. 17 rod. dům	2	70		10001		2	86	
					70/2			15	zast. pl.	bez čp/če jiná st.	2	70		10001			15	
		3	00					3	01									

Poznámka: Rozdíl v součtu výměr v důsledku zaokrouhlení číselně určených výměr podle bodu 14.7b přílohy vyhlášky č.26/2007 Sb.

Dělit nebo scelovat pozemky lze jen na základě územního rozhodnutí, pokud podmínky pro ně nejsou stanoveny jiným rozhodnutím nebo opatřením.

GEOMETRICKÝ PLÁN na rozdělení pozemku	Náležitostími a přesností odpovídá právním předpisům	Katastrální úřad, katastrální pracoviště souhlasí s očíslováním parcel
Vyhotovil: Ing. Lubomír Krěnek Hadovítá 16/898 141 00 Praha 4 IČO 16912136		
Číslo plánu: 1964-142/2009		
Okres: Praha-západ		
Obec: Mníšek pod Brdy		
Kat. území: Mníšek pod Brdy		
Mapový list: DKM		
Kód způsobu určení výměr je určen podle § 77 odst. 2 vyhlášky č. 26/2007 Sb.	Geometrický plán ověřil úředně oprávněný zeměměřický inženýr :	Souhlas katastrálního úřadu, katastrálního pracoviště potvrdil :
	Ing. Lubomír Krěnek	Hrubá Hana
Dosavadním vlastníkům pozemků byla poskytnuta možnost seznámit se v terénu s průběhem navrhovaných nových hranic, které byly označeny předepsaným způsobem :	dne 24.5.2009 číslo 142 /2009	dne 2. 06. 2009 číslo 1150/09
zdmí	Úředně oprávněný zeměměřický inženýr odpovídá za odbornou úroveň geometrického plánu, za dosažení předepsané přesnosti a za správnost a úplnost náležitostí podle právních předpisů	Jeden vprvopis geometrického plánu a předepsané přílohy jsou uloženy u katastrálního úřadu, katastrálního pracoviště