


směr náměstí F. X. Svobody


směr Chouzavá

ul. Dobříšská

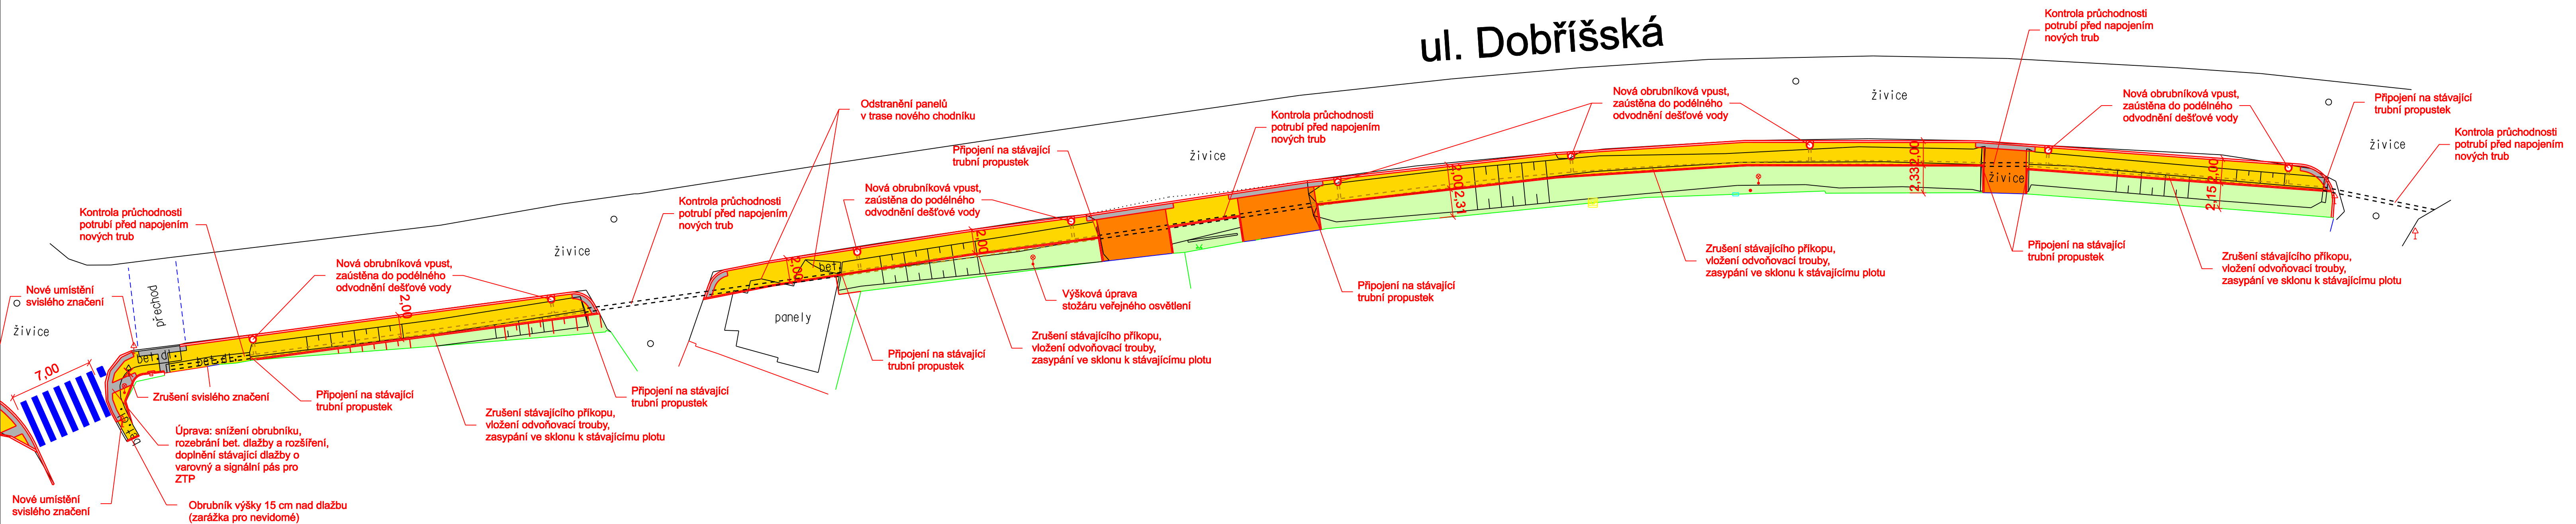

Legenda:

- nový stav
- stávající stav
- nové osvětlení přechodů
- nový chodník
- nový vjezd na pozemek
- dlažba pro nevidomé
- staré potrubí
- nové potrubí

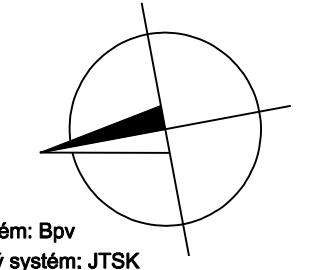

Výškový systém: Bpv
Souřadnicový systém: JTSK

OBJEDNATEL		AKCE:	PROJEKT CHODNÍKŮ V ULICÍCH LHOTECKÁ A DOBŘÍŠSKÁ	
OBEC	Mníšek pod Brdy	PŘÍLOHA:	SITUACE ULICE DOBŘÍŠSKÁ - 2.část	
KRAJ	Středočeský	DATUM	10.2008	2
FORM. A4	5 x A4	STUPEŇ	DSP	
GENERÁLNÍ PROJEKTANT: DOPRAVA A DOPRAVNÍ INŽENÝRSTVÍ JINDŘÍŠSKÁ 17, 110 00 PRAHA 1 tel.: +420 221 184 305 fax.: +420 224 922 072 www.cityplan.cz ČSN EN ISO 9001, ČSN EN ISO 14001		ŘEDITEL OBLASTI:	Ing. J. LANDA	
		VEDOUcí STŘEDISKA:	Ing. O. KYP	
		VEDOUcí PROJEKTU:	Ing. D. KREJČÍ	
		VYPRACOVAL:	Bc. O. VLK	
		KONTROLA:	Ing. D. KREJČÍ	
		MĚŘÍTKO:	1:250	Č. ZAKÁZKY: 09-2-180
DOKUMENTACI LZE UŽÍVAT POUZE VE SMYSLU PŘÍSLUŠNÉ SMLOUVY O DÍLO, KOPÍROVÁNÍ A ROZMNOŽOVÁNÍ POUZE PO PŘEDCHOZÍM SOUHLASU CITYPLAN spol. s r. o.				